

Государственный комитет по государственной регистрации и кадастру Республики Крым

(полное наименование органа кадастрового учета)

КП.1

КАДАСТРОВЫЙ ПАСПОРТ

Здания	
(вид объекта недвижимого имущества)	

Лист №	1	Всего листов:	2
--------	---	---------------	---

"07" июля 2015 г. № 90-02/2015-197781	
Кадастровый номер:	90:07:020102:192
Номер кадастрового квартала:	90:07:020102
Предыдущие номера:	—
Дата внесения номера в государственный кадастр недвижимости:	07.07.2015

Описание объекта недвижимого имущества:


1	Адрес (описание местоположения):	Республика Крым, р-н Ленинский, пгт Ленино, ул Шоссейная, д 86		
2	Основная характеристика:	площадь	479.0	кв.м
		(тип)	(значение)	(единица измерения)
3	Назначение:	Нежилое здание		
4	Наименование:	Учебный корпус		
5	Количество этажей, в том числе подземных этажей :	2		
6	Материал наружных стен:	Из прочих материалов		
7	Год ввода в эксплуатацию (завершения строительства):	—		
8	Кадастровая стоимость (руб.):	—		
9	Кадастровый номер земельного участка (участков), в пределах которого расположен объект недвижимого имущества:	—		
10	Степень готовности объекта незавершенного строительства (%)	—		
11	Кадастровые номера помещений, расположенных в здании или сооружении:	—		
12	Сведения о правах: —			
13	Сведения о включении в реестр объектов культурного наследия: —			
14	Особые отметки: Литера А			
15	Сведения о кадастровых инженерах: —			
16	Дополнительные сведения:			
	16.1	Кадастровые номера объектов недвижимости, образованных с объектом недвижимости —		
	16.2	Кадастровые номера объектов недвижимости, образованных из объекта недвижимости —		
16.3	Кадастровые номера объектов, подлежащих снятию с кадастрового учета —			
17	Характер сведений государственного кадастра недвижимости (статус записи об объекте): Сведения об объекте недвижимости имеют статус ранее учтенные			

<table border="1" style="margin: auto;"> <tr> <td align="center"> Главный специалист (полное наименование должности) </td> </tr> </table>	Главный специалист (полное наименование должности)	 (подпись)
Главный специалист (полное наименование должности)		
	(инициалы, фамилия)	

КАДАСТРОВЫЙ ПАСПОРТ

Здания			
(вид объекта недвижимого имущества)			
Лист №	2	Всего листов:	2
"07" июля 2015 г. № 90-02/2015-197781			
Кадастровый номер:	90:07:020102:192		

Схема расположения объекта недвижимого имущества на земельном участке(ах):

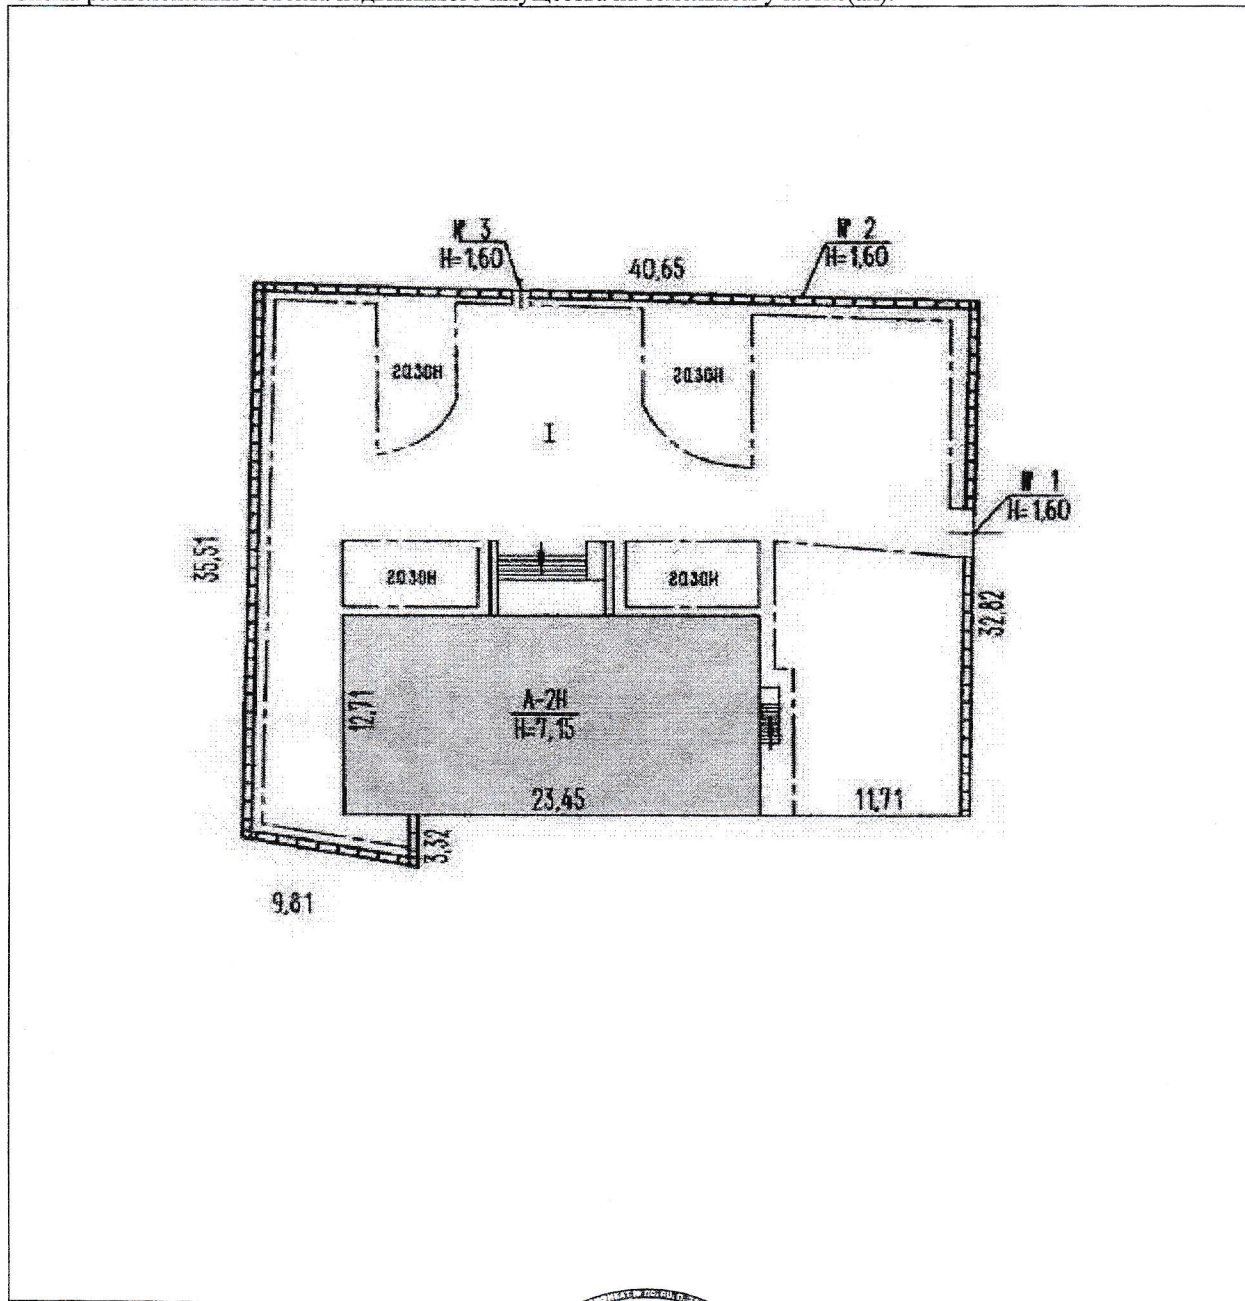

Масштаб 1: 470

Главный специалист	Менювание должности	(подпись)	(инициалы, фамилия)
--------------------	---------------------	-----------	---------------------

